


PIANO REGOLATORE GENERALE COMUNALE

VARIANTE STRUTTURALE 2021
 PROPOSTA TECNICA DEL PROGETTO PRELIMINARE

TAV. 3b
 SCALA 1:5.000

SVILUPPO PLANIMETRIA P.R.G.C. 1:5.000
 AGGIORNAMENTO CARTOGRAFICO AGOSTO 2002

MAGGIO 2021
 STUDIO AL. ARCHITETTURA URBANISTICA PROSPERIO
 SERENI ARCH. DANIELE
 C/PIRELLA G. 1001 - SALIZADA - tel. 011414556 - CTF/STUDIO P.V.A. 02007120445

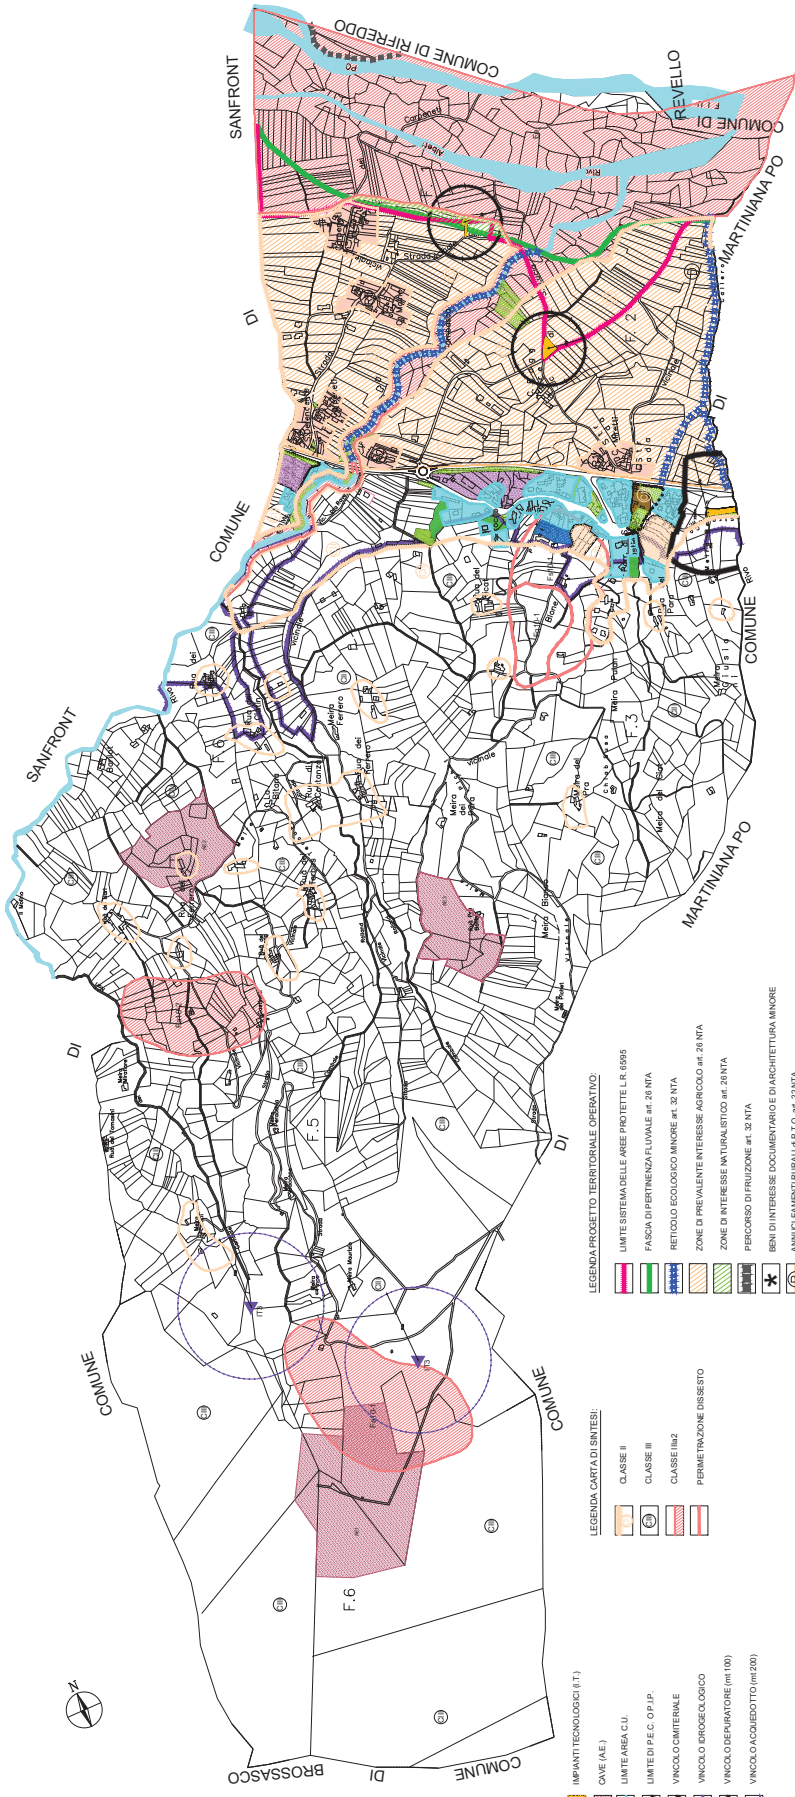

LEGENDA

[Symbol]	AREA AGRICOLA
[Symbol]	LIMITE DI CENTRO STORICO
[Symbol]	EDIFICIO DA TUTELARE
[Symbol]	CENTRO STORICO (C.S.)
[Symbol]	CENTRO URBANO (C.U.)
[Symbol]	COMPLETAMENTO RESIDENZIALE (C.R.)
[Symbol]	ATTREZZATURE PUBBLICHE (S.P.)
[Symbol]	servizi per filtrazione
[Symbol]	servizi pubblici a parco, gioco, sport
[Symbol]	servizi per parcheggi
[Symbol]	servizi di primo intervento (culturali, sociali, assistenziali, sanitari amministrativi)
[Symbol]	servizi di pubblica utilità (culturali, sportivi, ricettivi, sociali, assistenziali, sanitari amministrativi)
[Symbol]	attività produttive (A.P.)

LEGENDA

[Symbol]	IMPANTI TECNOLOGICI (I.T.)
[Symbol]	OVINE (A.E.)
[Symbol]	LIMITE AREA C.U.
[Symbol]	LIMITE DI P.E.C. O.P.P.
[Symbol]	VINCULO CIMITERIALE
[Symbol]	VINCULO IDROGEOLOGICO
[Symbol]	VINCULO DEGRADATO (m 100)
[Symbol]	VINCULO ACQUEDOTTO (m 200)

LEGENDA CARTA DI SINTESI:

[Symbol]	CLASSE II
[Symbol]	CLASSE III
[Symbol]	CLASSE IIIa2
[Symbol]	PERMETTAZIONE DISSESTO

LEGENDA PROGETTO TERRITORIALE OPERATIVO:

[Symbol]	LIMITE SISTEMA DELLE AREE PROTETTE L.R. 6/995
[Symbol]	FASCIA DI PERTINENZA FLUVIALE art. 20 NTA
[Symbol]	RETICOLO ECOLOGICO MINORE art. 32 NTA
[Symbol]	ZONE DI PREVALENTE INTERESSE AGRICOLO art. 26 NTA
[Symbol]	ZONE DI INTERESSE NATURALE art. 26 NTA
[Symbol]	PERCORSO DI FRUIZIONE art. 32 NTA
[Symbol]	BENI DI INTERESSE DOCUMENTARIE DI ARCHITETTURA MINORE
[Symbol]	ANNUNCIAMENTI RURALI art. P.C. art. 22 NTA
[Symbol]	PRINCIPALI AREE DEGRADATE art. 32 NTA